


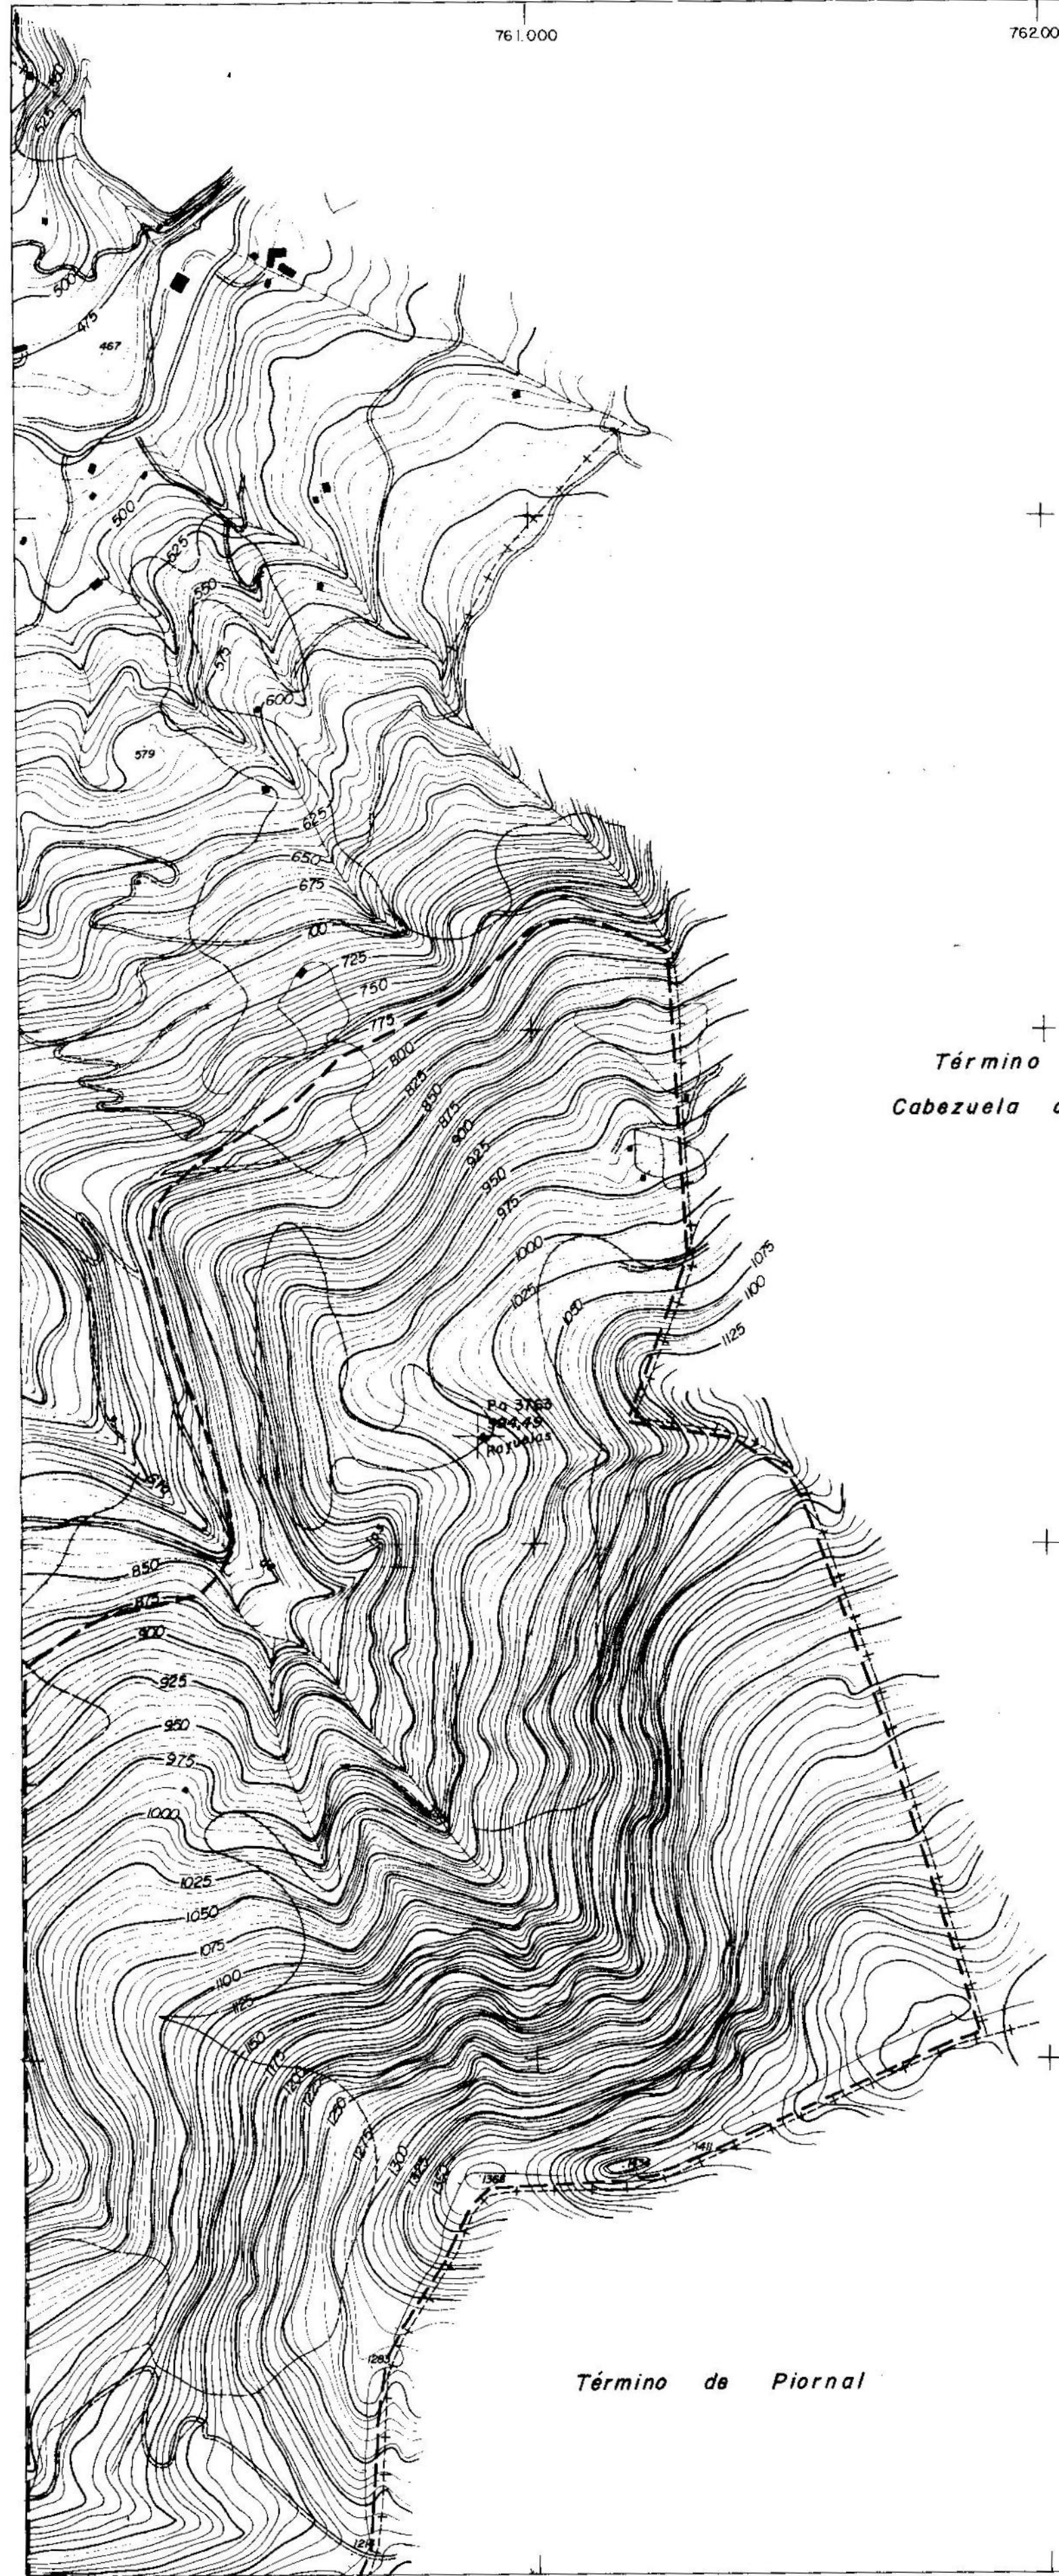

Término de
Cabezuela del Valle

Término de Piorral

JUNTA DE EXTREMADURA
CONSEJERIA DE O.P. URBANISMO Y MEDIO AMBIENTE

CERTIFICADO Segunda exposición de la agrupación inicial según acuerdo Plenario del 4-10-96

El Secretario del Ayuntamiento de Navaconcejo, en la sesión de 26 FEB 1997

AYUNTAMIENTO DE NAVACONCEJO (CÁDIZ)

ED. Miguel Madera Donoso

ONFORME APROBACIÓN PROVISIONAL DEL ACUERDO PLENARIO DEL 14 de Diciembre de 1996

EL SECRETARIO

LEGENDA DE TIPO DE SUELO

SUELO URBANO	●●●●●
SUELO APTO PARA URBANIZAR	—
SUELO NO URBANIZABLE DE UTILIZACIÓN ESPECIAL	—
SUELO NO URBANIZABLE PROTEGIDO	—
SUELO NO URBANIZABLE ENCLAVES DE INTERÉS	—
SUELO NO URBANIZABLE PROTEGIDO DE INTERÉS PAISAJÍSTICO	—

SIGNOS CONVENCIONALES	USOS DEL SUELO	VERTICES	INFORMACION CARTOGRAFICA	GRAFICO DE DISTRIBUCION DE LAS HOJAS	JUNTA DE EXTREMADURA CONSEJERIA DE O.P. URBANISMO Y MEDIO AMBIENTE														
Carreteras: Autovía - Autovía Carretera nacional - Hito kilométrico Carretera comercial Carretera local o particular Carretera en construcción - Pista Caminos: carretera y herradura Cañada - Senda Límite de Nación Límite de provincia Límite de término municipal Límite de cultivo Masa de árboles - Arbol aislado	SECANO - REGADIO O OLIVAR V VIÑEDO Fr FRUTALES H HUERTA RF REPOBLACION FORESTAL Ma MONTE ALTO Mb MONTE BAJO Ep ERIAL PASTO	<table border="1"><tr><th>NOMBRE</th><th>O</th><th>X</th><th>Y</th><th>Z</th></tr><tr><td>P. 3.763</td><td>760.892</td><td>4.250.211</td><td>994.40</td><td></td></tr></table>	NOMBRE	O	X	Y	Z	P. 3.763	760.892	4.250.211	994.40		PROYECCION U.T.P. ELIPSOIDE INTERNACIONAL - WGS80 ALTITUDES REFERIDAS AL NIVEL DEL MAR EN ALICANTE COORDENADAS GEOGRAFICAS EN LAS EDICIONES DE LA HOJA VUELO FOTOGRAFICO REALIZADO EN JUNIO DE 1990 POR C.E.T.F.A. TRIANGULACION PROPIA DE ESTE LEVANTAMIENTO REFERIDA A LA RED GEODESICA NACIONAL APoyo DE CAMPO REALIZADO EN SEPTIEMBRE DE 1990 POR ESTEREO TOPO S.L. RESTITUCION Y DIBUJO REALIZADO EN NOVIEMBRE DE 1990 POR ESTEREO TOPO S.L.		HOJA <table border="1"><tr><td>1</td><td>3</td></tr><tr><td>2</td><td></td></tr></table> NORMAS SUBSIDIARIAS DE PLANEAMIENTO DEL A.C.U. DEL JERTE (CÁDIZ) NAVACONCEJO CLASIFICACION DEL SUELO Y AREAS PROTEGIDAS 0 100 200 300 400 500 600 700 800 900 m	1	3	2	
NOMBRE	O	X	Y	Z															
P. 3.763	760.892	4.250.211	994.40																
1	3																		
2																			